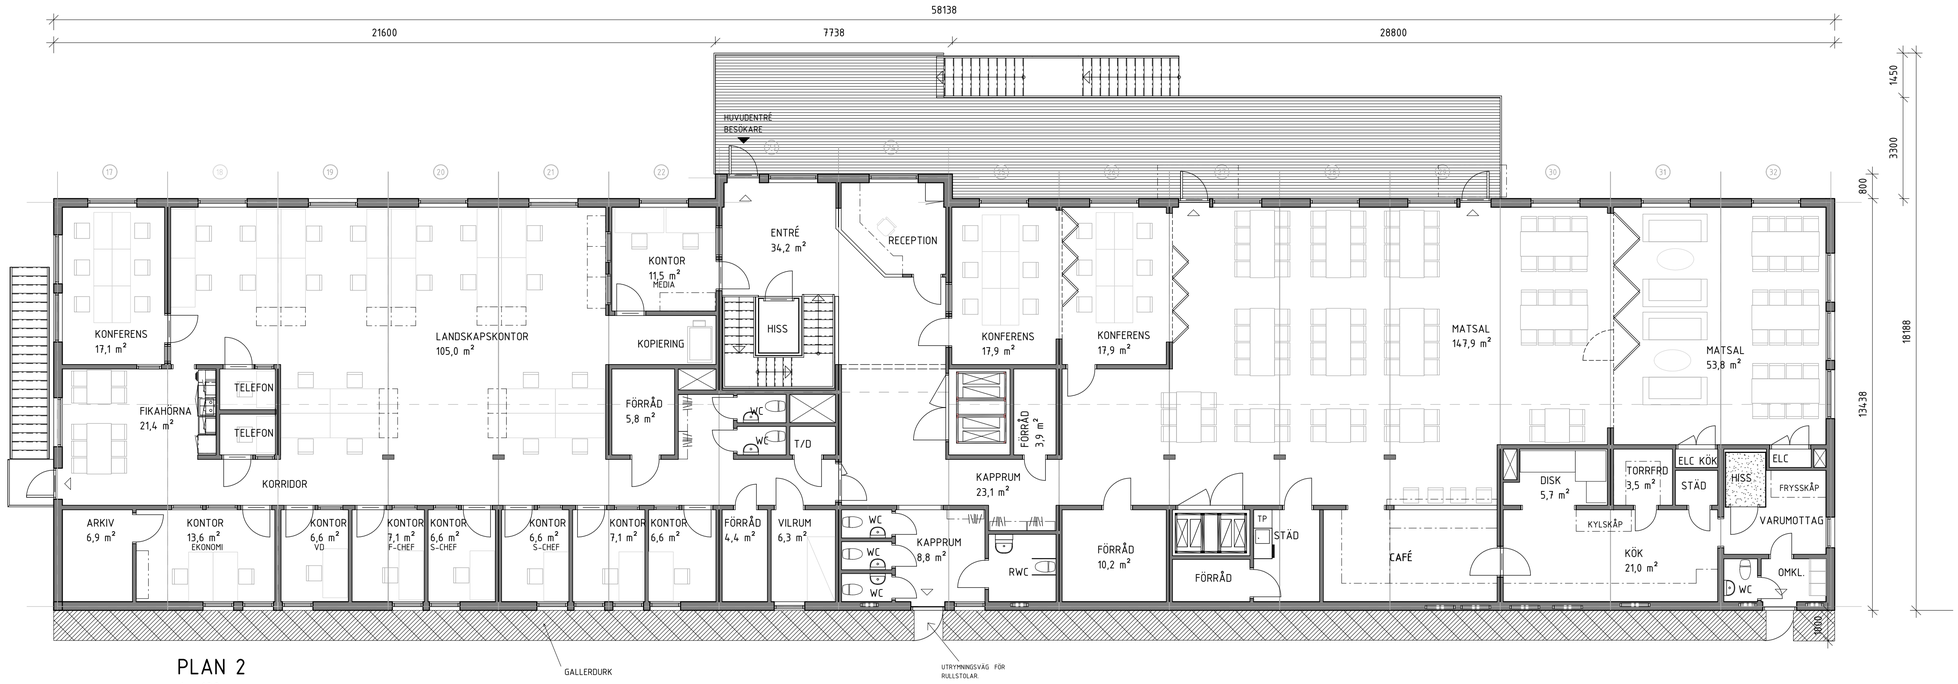

PLAN 2
1 : 100

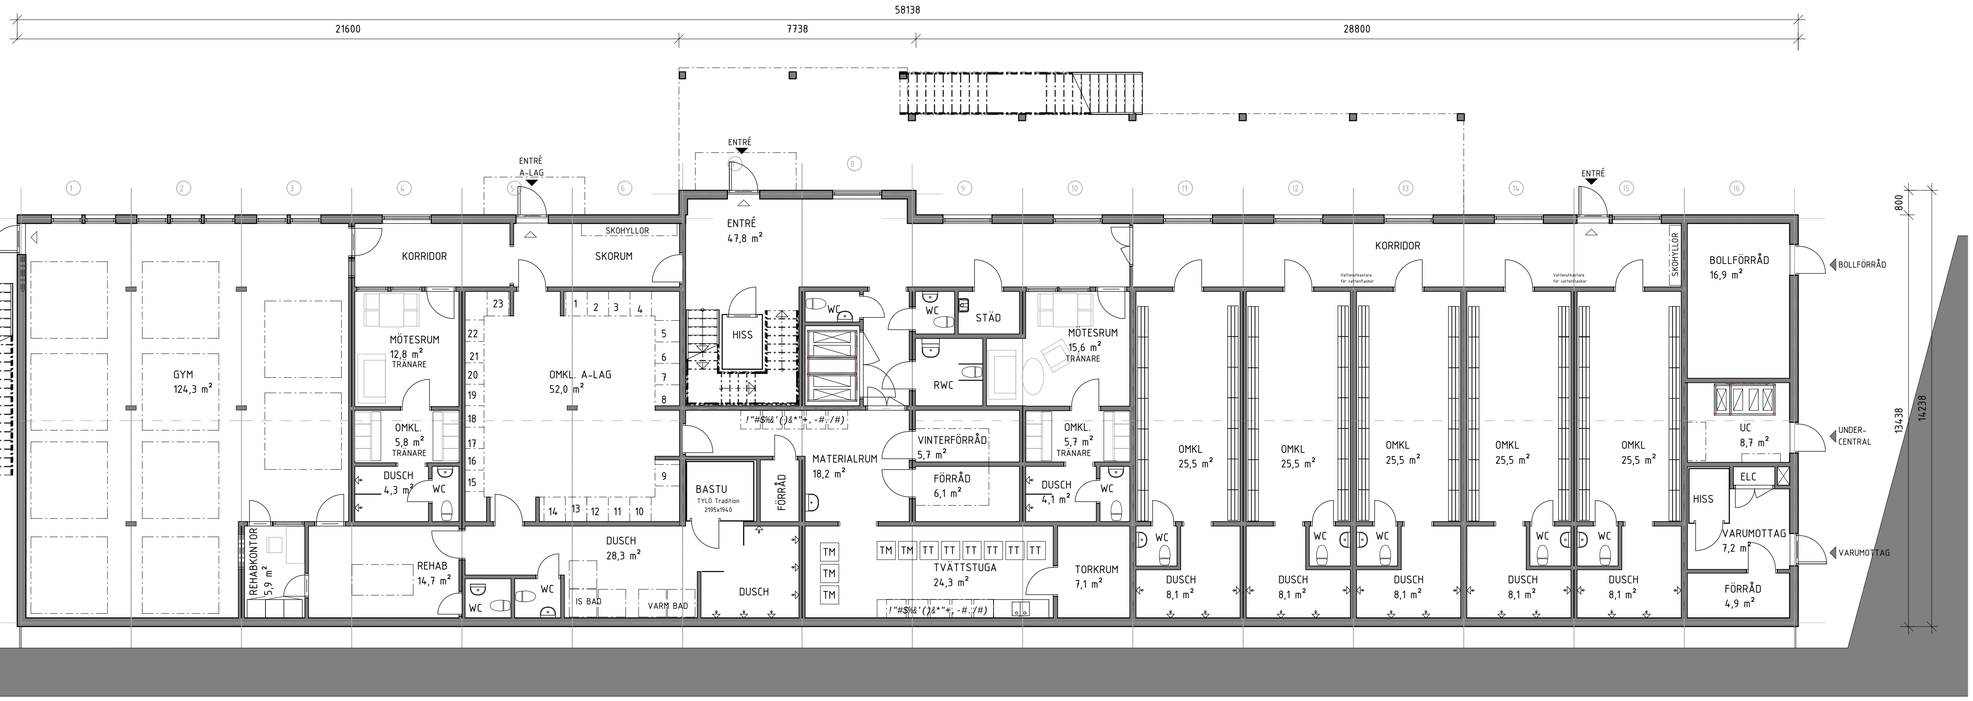

PLAN 1
1 : 100

TOTALAREA

BYA exkl. terrass	787 kvm
BTA	1574 kvm
BRA Plan 1	747 kvm
BRA Plan 2	747 kvm
BRA Total	1494 kvm

SKALA 1:100

0 1 2 5 10

METER

BET	ÄNDRINGEN AVSER	DATUM	SIGN

Flexator
Solbergavägen 20, 570 23 ANNEBERG
TEL. 0380-55 07 00 FAX. 0380-55 06 07
CERTIFIERADE FÖR ISO 9001 OCH ISO 14001

CAMPIDO FAST.FÖRV. AB
OMKL. HAMMARBY
ÅRSTA IP
PLAN OCH SEKTION

RITAD AV: ES
ORDERNUMMER: -
ORT OCH DATUM: ANNEBERG 2016-09-14
STATUS: FÖRSLAGSKISS
RITNINGSNUMMER: FR-2120 -010
ÄNDR BET
SKALA
16-09-19

2016-09-19 16.08.31 C:\Users\Emma.Svard\Documents\hammarby_central_16.2_Emma.Svard.rvt